
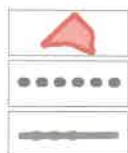


URBANISTICKO-ARCHITEKTONICKÁ STUDIE
 PODKLAD PRO ÚZEMNÍ ŘÍZENÍ
ZTV A DĚLENÍ PARCEL
 PRO 8 RODINNÝCH DOMŮ

PŘEHLEDNÁ SITUACE

měřítko 1: 25 000

PŘEDNÍ VÝTOŇ "LOKALITA POD VYHLÍDKOU"

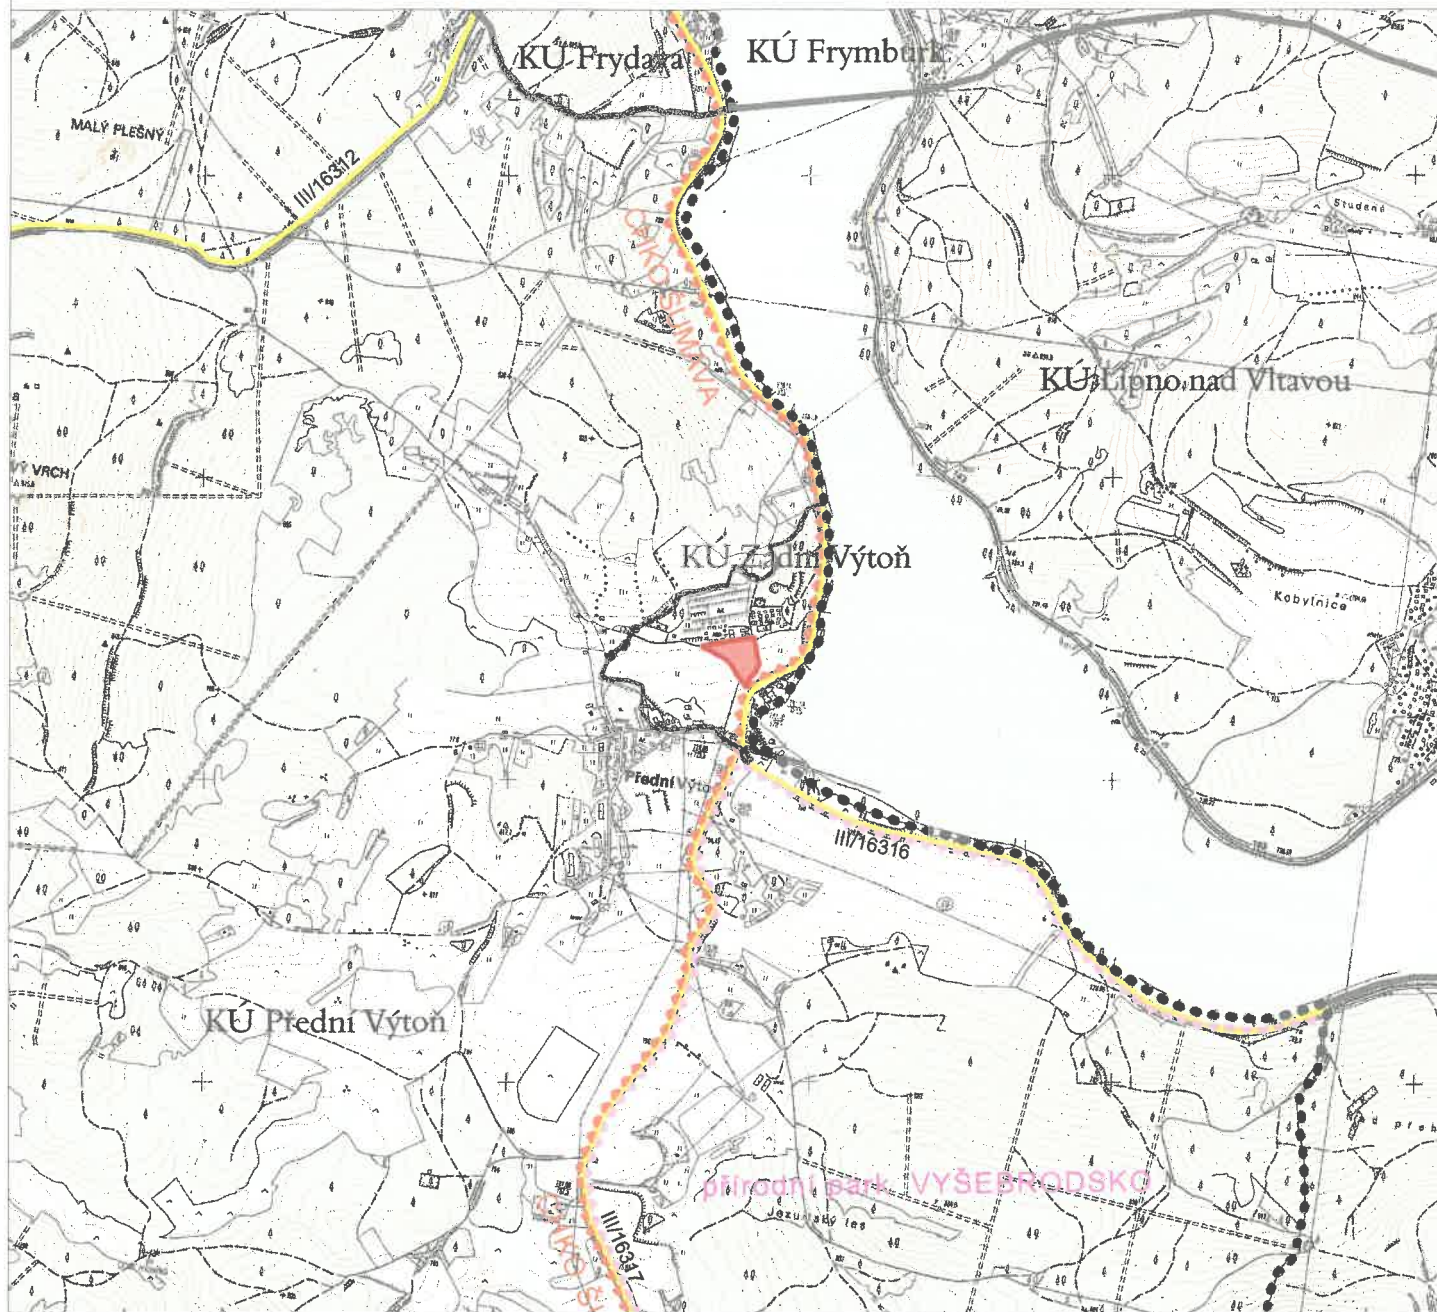

území řešené studií

hranice správního území obce Přední Výtoň

hranice katastrální



silnice III. třídy

CHKO

přírodní park



Tuhá

	VEDOUcí PROJEKTANT: Ing.arch. Š. ŤUKALOVÁ	ZODPOVĚDNÝ PROJEKTANT: Ing.arch. Š. ŤUKALOVÁ	KRESLIL: Ing. Jana Hasalíková
	INVESTOR: Ing. J. Kadlec a RNDr. L. Kadlecová	PORIZOVATEL:	
DATUM: květen 2010	MĚRÍTKO: 1:25000	STUPEŇ:	PARÉ Č. 5
AKCE: URBANISTICKO-ARCHITEKTONICKÁ STUDIE PODKLAD PRO ÚZEMNÍ ŘÍZENÍ PŘEDNÍ VÝTOŇ "LOKALITA POD VYHLÍDKOU"	OBSAH: PŘEHLEDNÁ SITUACE		VÝKRES Č.: 1.

Boleslavova 30, tel:387413480
 370 06 ČESKÉ BUDĚJOVICE