

ÚZEMNÍ STUDIE K LOMU, PŘEDNÍ VÝTOŇ





VÝKRES ŠIRŠÍCH VZTAHŮ

1 : 5000

LEGENDA

 hranice řešeného území

Jako podkladová mapa byl použit současný územní plán obce Přední Výtoň.

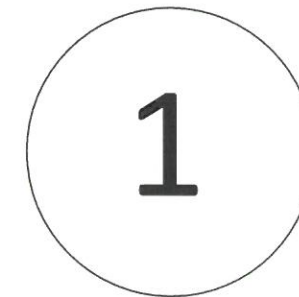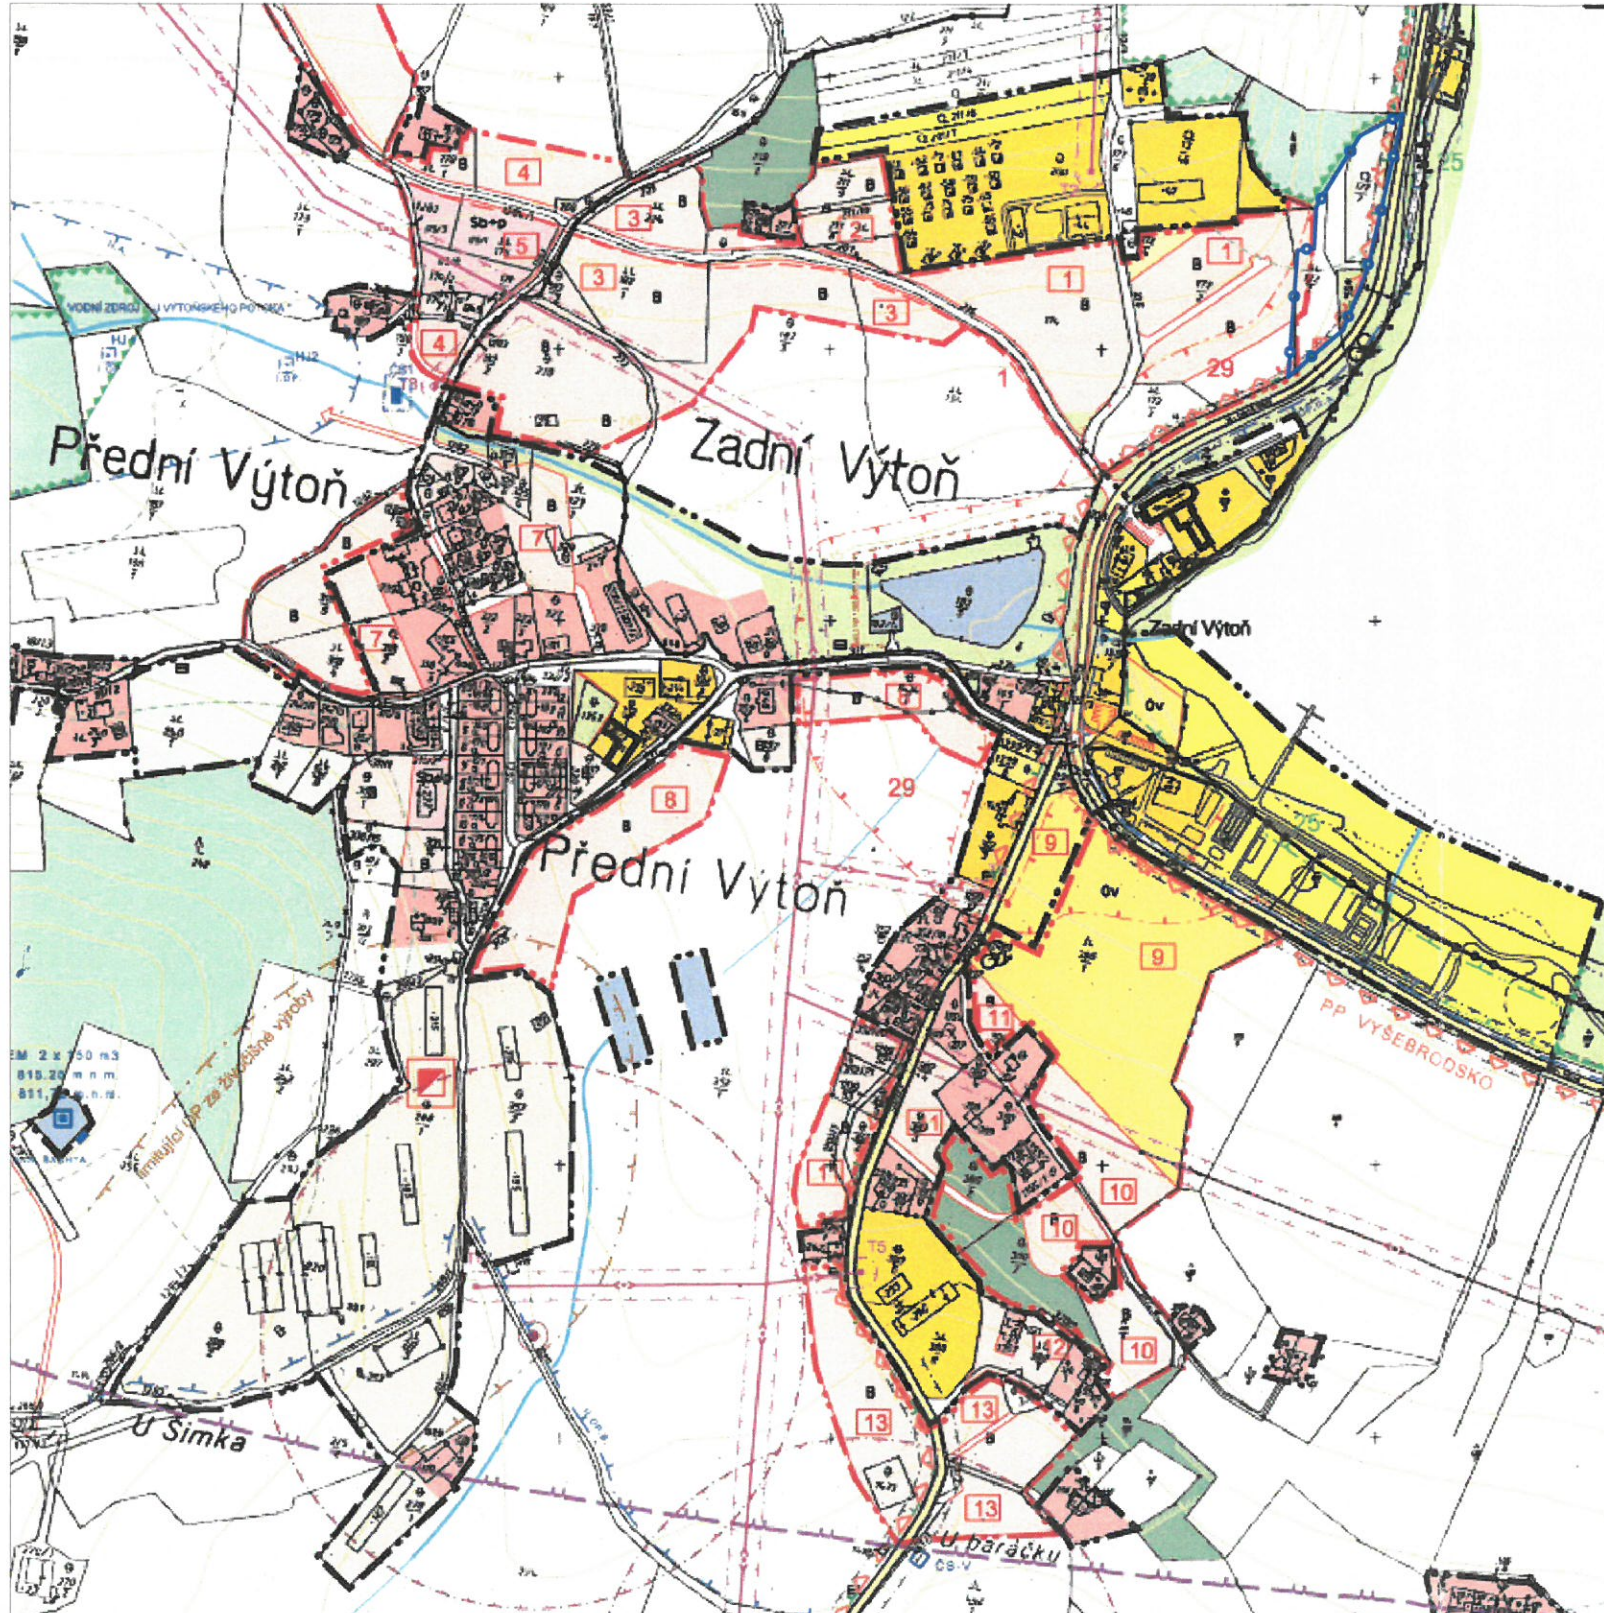

PARÉ

2

ÚZEMNÍ STUDIE K LOMU, PŘEDNÍ VÝTOŇ

VÝKRES PROSTOROVÉ REGULACE

Pořizovatel	Obecní úřad Přední Výtoň	
Objednatel	Jaroslava Vacková	
Zodpovědný projektant	Ing. arch. Martin Jirovský, Ph. D., ČKA 03 311	
Vypracoval	Mgr. Petra Běhounová	
Datum: duben 2016	Atelier M.A.A.T., s. r. o.	M 1 : 5000