


# ÚZEMNÍ STUDIE K LOMU, PŘEDNÍ VÝTOŇ

VÝKRES FUNKČNÍHO VYUŽITÍ PLOCH  
1 : 1000

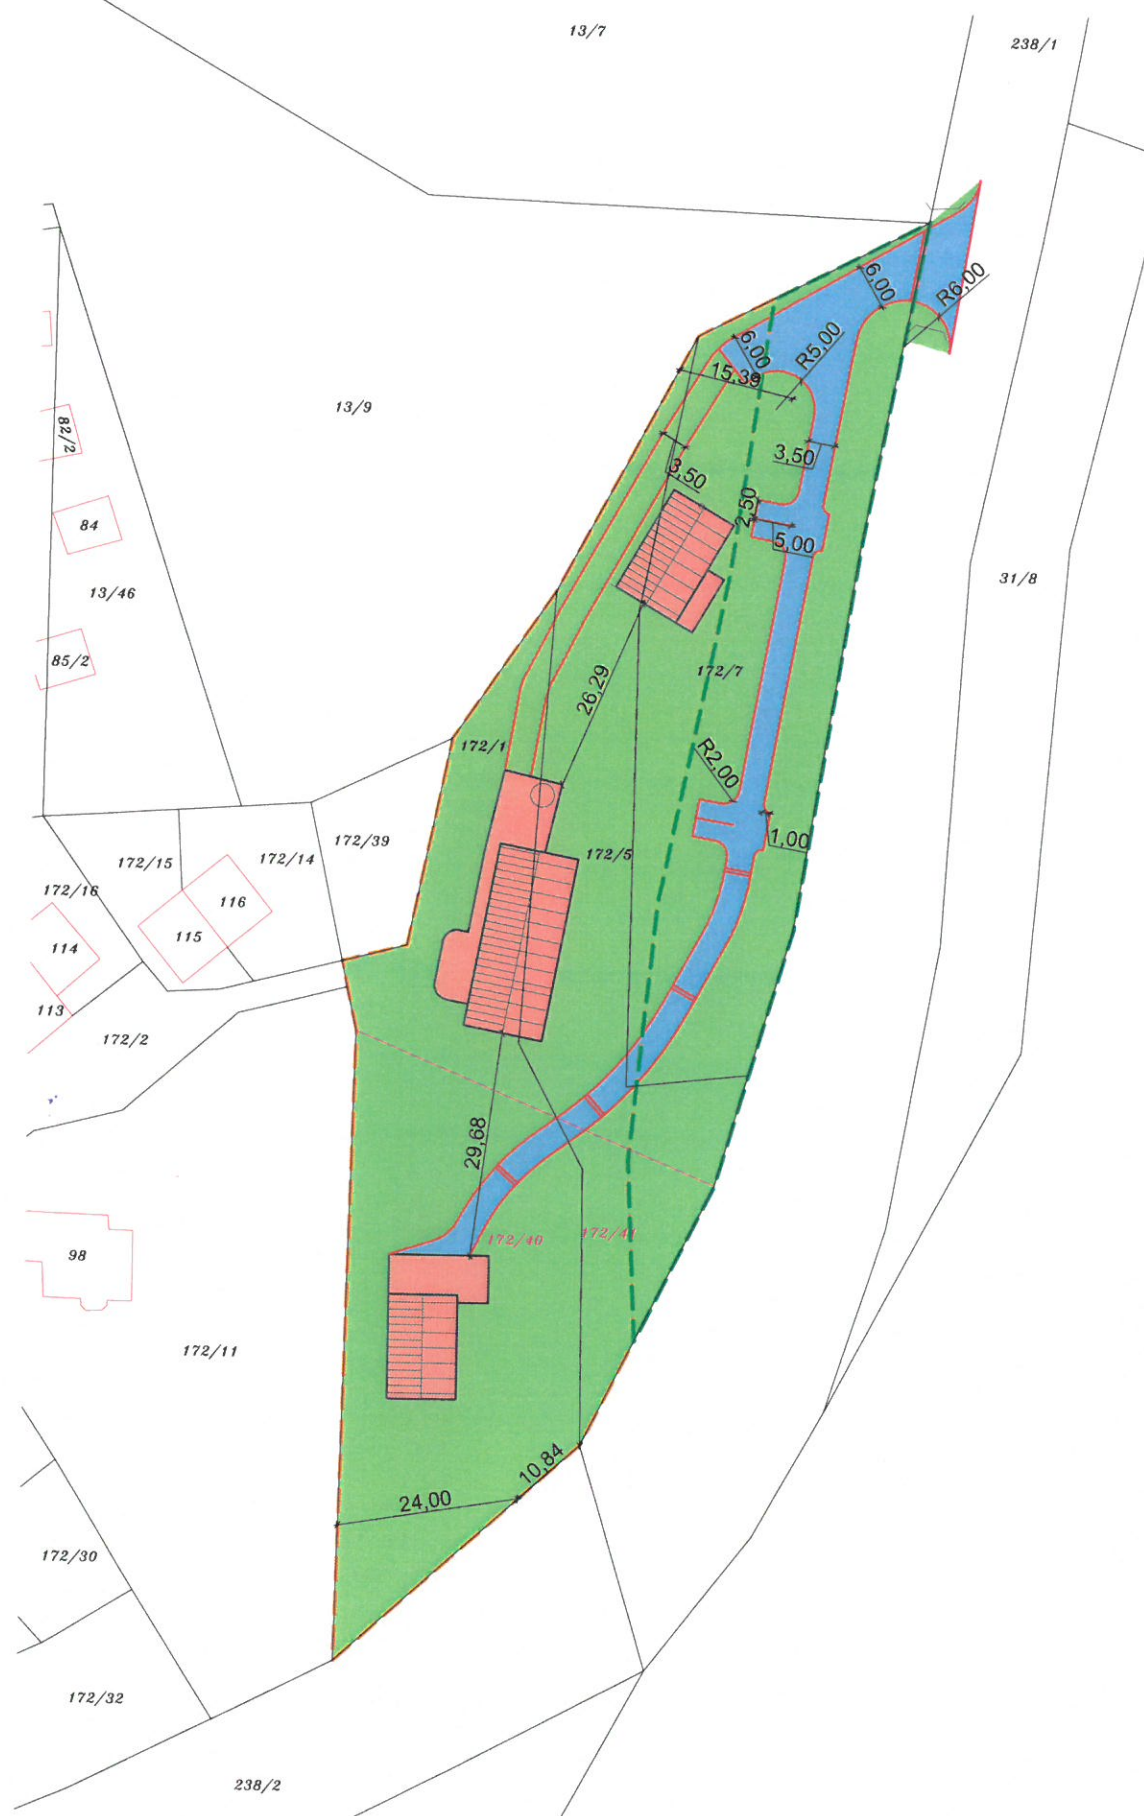

## LEGENDA


### STAV

- 172/5 hrany pozemkových parcel s číslem parcely
- 116 hrany stavebních parcel s číslem parcely
- 172/40, 172/41 hranice a parcelní čísla dosud nezapsaného GP č. 131-322/2015

### NÁVRH

- hranice zastavitelné plochy
- hranice nezastavitelné plochy
- nezastavěná plocha
- plocha účelových neveřejných komunikací
- stavba jednopodlažní s podkrovím  
sedlová střecha v kombinaci se střechou plochou, výška hřebene do 9 metrů od vrchní paty domu

Pozn. Návrh severně umístěné vily, která je v pásmu 25 metrů od okraje lesa, je podmíněn souhlasným stanoviskem orgánu státní správy lesů. Toto stanovisko je v současné době negativní.

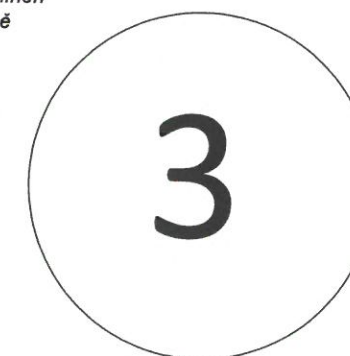

PARÉ

2

ÚZEMNÍ STUDIE K LOMU, PŘEDNÍ VÝTOŇ

VÝKRES FUNKČNÍHO VYUŽITÍ PLOCH

Pořizovatel	Obecní úřad Přední Výtoň
Objednatel	Jaroslava Vacková
Zodpovědný projektant	Ing. arch. Martin Jirovský, Ph. D., ČKA 03 311
Vypracoval	Mgr. Petra Běhounová
Datum: duben 2016	Atelier M.A.A.T., s. r. o.
	M 1 : 1000