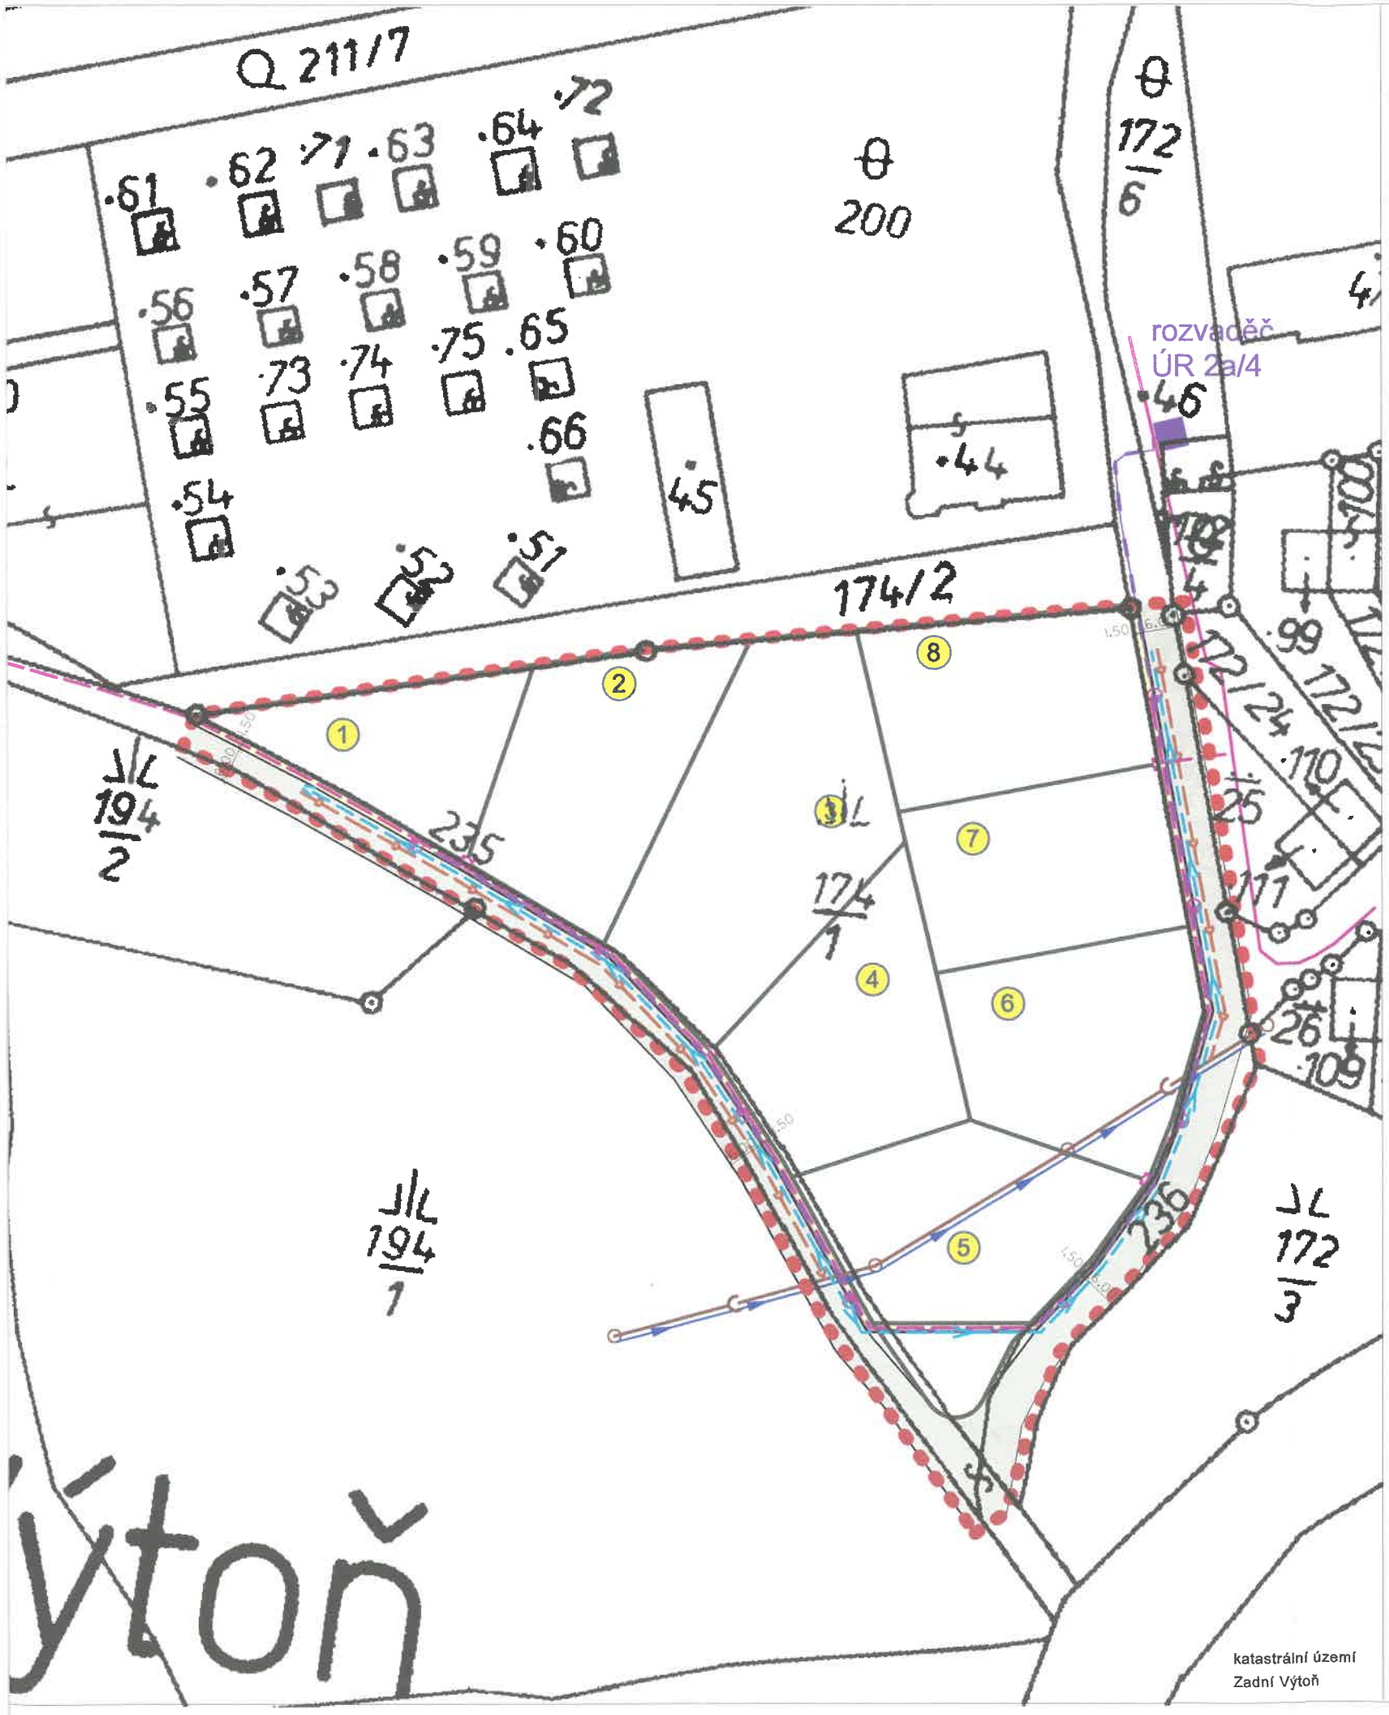

URBANISTICKO-ARCHITEKTONICKÁ STUDIE

PODKLAD PRO ÚZEMNÍ ŘÍZENÍ

ZTV A DĚLENÍ PARCEL

PRO 8 RODINNÝCH DOMŮ

PŘEDNÍ VÝTOŇ "LOKALITA POD VYHLÍDKOU"

KOORDINAČNÍ SITUACE STAVBY

měřítko 1: 1 000

LEGENDA

Pozn. podkladem je katastrální mapa

- hranice řešeného území
- hranice navrhované parcely
- (1) číslo navrhované parcely

technická infrastruktura:

stav	návrh	
		kanalizace
		kanalizační šachta
		vodovod
		trafostanice
		ochranné pásmo el. zařízení
		trasa kabelu NN
		elektroměrný pilíř
		osvětlovací body
		rozvaděč ÚR 2a/4
		telekomunikační kabel

doprava a dopravní vybavenost:

stav	návrh	
		komunikace místní
		chodník šíře 1,5 m

Pozn. lokalita se nachází v CHKO Šumava

MĚSTSKÝ ÚŘAD - 1 - stavební úřad VYŠŠÍ BROD

Ověřeno Stavebním úřadem ve Vyšším Brodě

č.j. 1425/09-TD

ze dne 26.6.10 podpis

urbanisticko architektonická PROJEKCE

Boleslavova 30, tel:387413480
370 06 ČESKÉ BUDĚJOVICE

VEDOUCÍ PROJEKTANT: Ing.arch. Š. ŤUKALOVÁ	ZODPOVĚDNÝ PROJEKTANT: Ing.arch. Š. ŤUKALOVÁ	KRESLIL: Ing. Jana Hasalíková
INVESTOR: Ing. J. Kadlec a RNDr. L. Kadlecová	POŘIZOVATEL:	
DATUM: květen 2010	MĚŘÍTKO: 1:1000	STUPEŇ:
AKCE: URBANISTICKO-ARCHITEKTONICKÁ STUDIE PODKLAD PRO ÚZEMNÍ ŘÍZENÍ PŘEDNÍ VÝTOŇ "LOKALITA POD VYHLÍDKOU"		PARÉ Č. 5
OBSAH: KOORDINAČNÍ SITUACE STAVBY		VÝKRES Č.: 3.