04_VÝKRES DOPRAVNÍ A TECHNICKÉ INFRASTRUKTURY

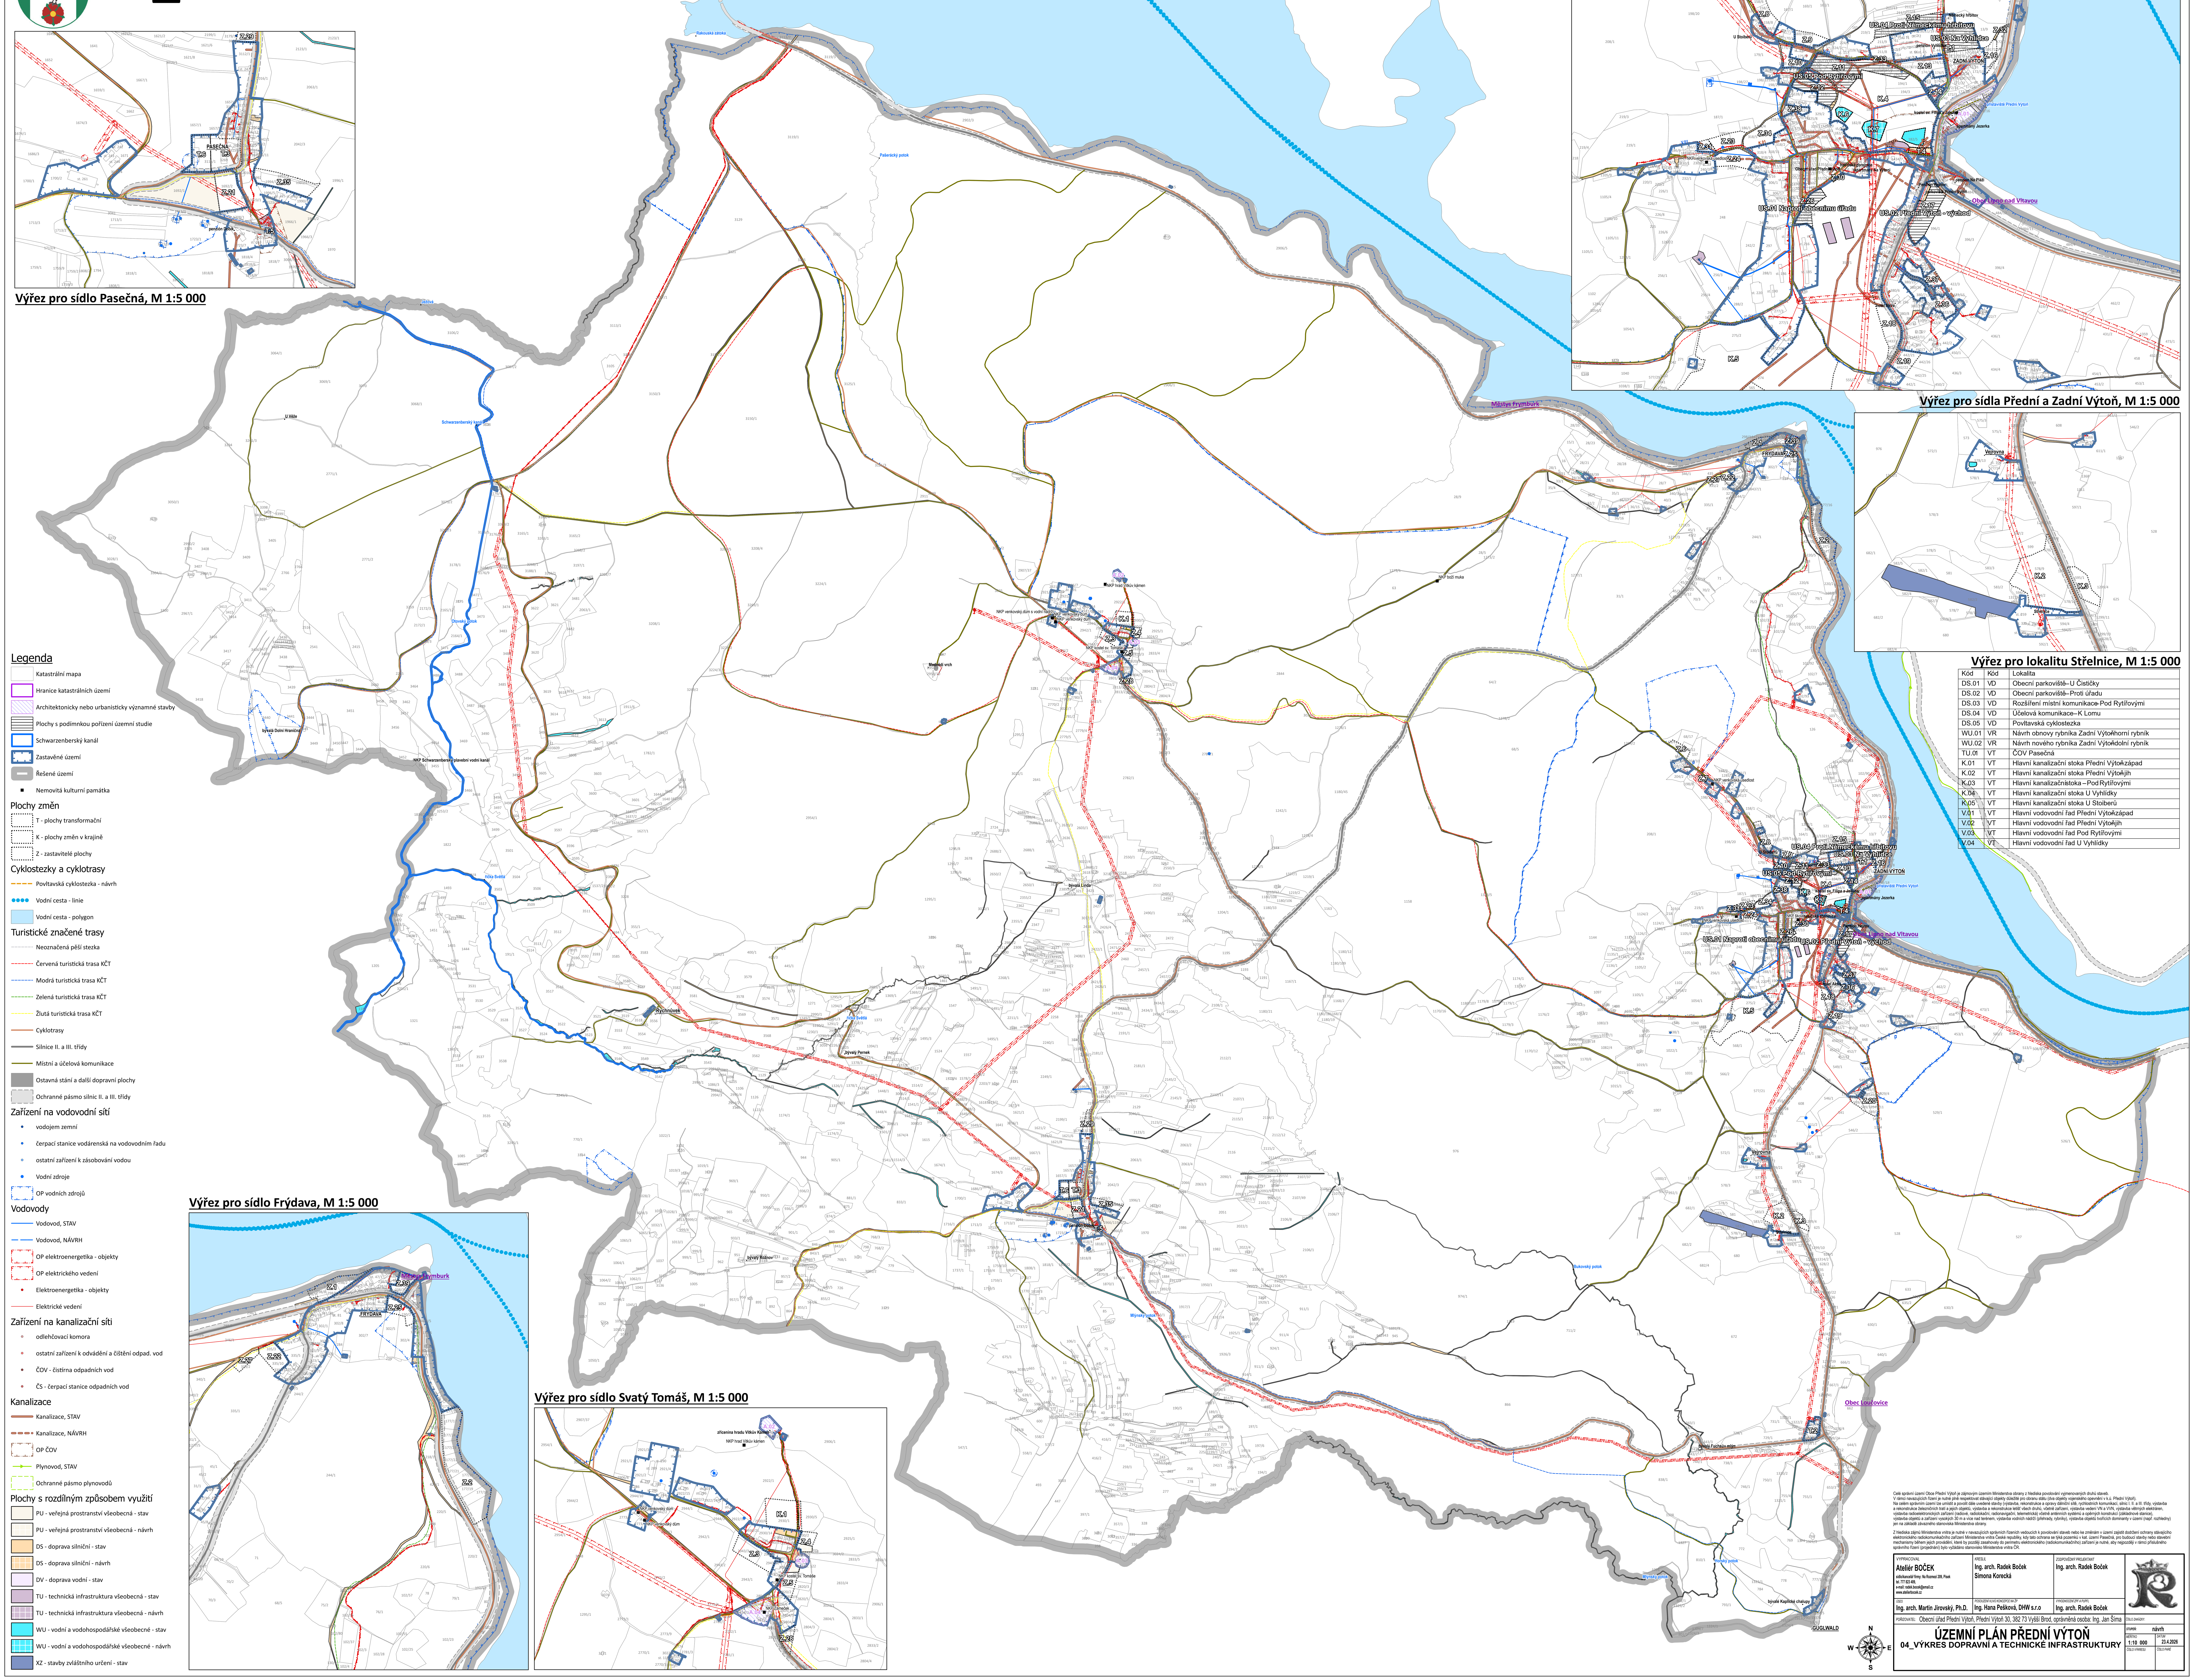

Legenda

- Katastrální mapa
- Hranice katastrálních území
- Architektonicky nebo urbanisticky významné stavby
- Plochy s podmínkou pořízení územní studie
- Schwarzenberský kanál
- Zastavěné území
- Řešené území
- Nemovitá kulturní památka

Plochy změn

- T - plochy transformační
- K - plochy změn v krajině
- Z - zastavitelé plochy

Cyklostezky a cyklotrasy

- Povltavská cyklostezka - návrh
- Vodní cesta - linie
- Vodní cesta - polygon

Turistické značené trasy

- Neoznačená pěší stezka
- Červená turistická trasa KČT
- Modrá turistická trasa KČT
- Zelená turistická trasa KČT
- Žlutá turistická trasa KČT
- Cyklotrasy
- Silnice II. a III. třídy
- Místní a účelová komunikace
- Ostavná stání a další dopravní plochy
- Ochranné pásmo silnic II. a III. třídy

Zařízení na vodovodní síti

- vodojem zemní
- čerpací stanice vodárenská na vodovodním řadu
- ostatní zařízení k zásobování vodou
- Vodní zdroje
- OP vodních zdrojů

Vodovody

- Vodovod, STAV
- Vodovod, NÁVRH
- OP elektroenergetika - objekty
- OP elektrického vedení
- Elektroenergetika - objekty
- Elektrické vedení

Zařízení na kanalizační síti

- odlehčovací komora
- ostatní zařízení k odvádění a čištění odpad. vod
- ČOV - čistírna odpadních vod
- ČS - čerpací stanice odpadních vod

Kanalizace

- Kanalizace, STAV
- Kanalizace, NÁVRH
- OP ČOV
- Plynovod, STAV
- Ochranné pásmo plynovodů

Plochy s rozdílným způsobem využití

- PU - veřejná prostranství všeobecná - stav
- PU - veřejná prostranství všeobecná - návrh
- DS - doprava silniční - stav
- DS - doprava silniční - návrh
- DV - doprava vodní - stav
- TU - technická infrastruktura všeobecná - stav
- TU - technická infrastruktura všeobecná - návrh
- WU - vodní a vodohospodářské všeobecné - stav
- WU - vodní a vodohospodářské všeobecné - návrh
- XZ - stavby zvláštního určení - stav

Kód	Kód	Lokalita
DS.01	VD	Obecní parkoviště–U Čističky
DS.02	VD	Obecní parkoviště–Proti úřadu
DS.03	VD	Rozšíření místní komunikace-Pod Rytířovými
DS.04	VD	Účelová komunikace–K Lomu
DS.05	VD	Povltavská cyklostezka
WU.01	VR	Návrh obnovy rybníka Zadní Výtoňhorní rybník
WU.02	VR	Návrh nového rybníka Zadní Výtoňdolní rybník
TU.01	VT	ČOV Pasečná
K.01	VT	Hlavní kanalizační stoka Přední Výtoňzápad
K.02	VT	Hlavní kanalizační stoka Přední Výtoňjih
K.03	VT	Hlavní kanalizačnístoka –Pod Rytířovými
K.04	VT	Hlavní kanalizační stoka U Vyhlídky
K.05	VT	Hlavní kanalizační stoka U Stoiberů
V.01	VT	Hlavní vodovodní řad Přední Výtoňzápad
V.02	VT	Hlavní vodovodní řad Přední Výtoňjih
V.03	VT	Hlavní vodovodní řad Pod Rytířovými
V.04	VT	Hlavní vodovodní řad U Vyhlídky

Celé správní území Obce Přední Výtoň je zájmovým územím Ministerstva obrany z hlediska povolování vyjmenovaných druhů staveb.
V rámci navazujících řízení je nutné plně respektovat stávající objekty důležité pro obranu státu (dva objekty vojenského opevnění v k.ú. Přední Výtoň).
Na celém správním území lze umístit a povolit dále uvedené stavby (výstavba, rekonstrukce a opravy dálniční sítě, rychlostních komunikací, silnic I. II. a III. třídy, výstavba a rekonstrukce železničních tratí a jejich objektů, výstavba a rekonstrukce letišť všech druhů, včetně zařízení, výstavba vedení VN a VVN, výstavba větrných elektráren, výstavba radioelektronických zařízení (radiové, radiolokační, radionavigační, telemetrická) včetně anténních systémů a opěrných konstrukcí (základnové stanice), výstavba objektů a zařízení vysokých 30 m a více nad terénem, výstavba vodních nádrží (přehrady, rybníky), výstavba objektů tvořících dominanty v území (např. rozhledny) jen na základě závazného stanoviska Ministerstva obrany.

Z hlediska zájmů Ministerstva vnitra je nutné v navazujících správních řízeních vedoucích k povolování staveb nebo ke změnám v území zajistit dodržení ochrany stávajícího elektronického radiokomunikačního zařízení Ministerstva vnitra České republiky, kdy tato ochrana se týká pozemků v kat. území Pasečná, pro budoucí stavby nebo stavební mechanismy během jejich provádění, které by později zasahovaly do perimetru elektronického (radiokomunikačního) zařízení je nutné, aby nejpozději v rámci příslušného správního řízení (projednání) bylo vyžádáno stanovisko Ministerstva vnitra ČR.

VYPRACOVAL Ateliér BOČEK sídlo/kancelář firmy: Na Rozmezí 209, Písek tel. 777 823 409, e-mail: radek.bocek@email.cz www.atelierbocek.cz	KRESLIL Ing. arch. Radek Boček Simona Korecká	ZODPOVĚDNÝ PROJEKTANT Ing. arch. Radek Boček
ÚSES Ing. arch. Martin Jirovský, Ph.D.	POSOUZENÍ VLIVŮ KONCEPCE NA ŽP Ing. Hana Pešková, DHW s.r.o	VYHODNOCENÍ ZPF A PUPFL Ing. arch. Radek Boček

POŘIZOVATEL: Obecní úřad Přední Výtoň, Přední Výtoň 30, 382 73 Vyšší Brod, oprávněná osoba: Ing. Jan Šíma

ČÍSLO ZAKÁZKY:

ÚZEMNÍ PLÁN PŘEDNÍ VÝTOŇ
04_VÝKRES DOPRAVNÍ A TECHNICKÉ INFRASTRUKTURY

STUPEŇ: návrh
MĚŘÍTKO: 1:10 000
DATUM: 23.4.2026
ČÍSLO VÝKRESU
ČÍSLO PARÉ